


OSIEDLE W ZABUDOWIE SZEREGOWEJ
UL.ORZECZOWA, NEKLA, DZ. NR 1371/3

SEGMENT B
MIESZKANIE 5/B

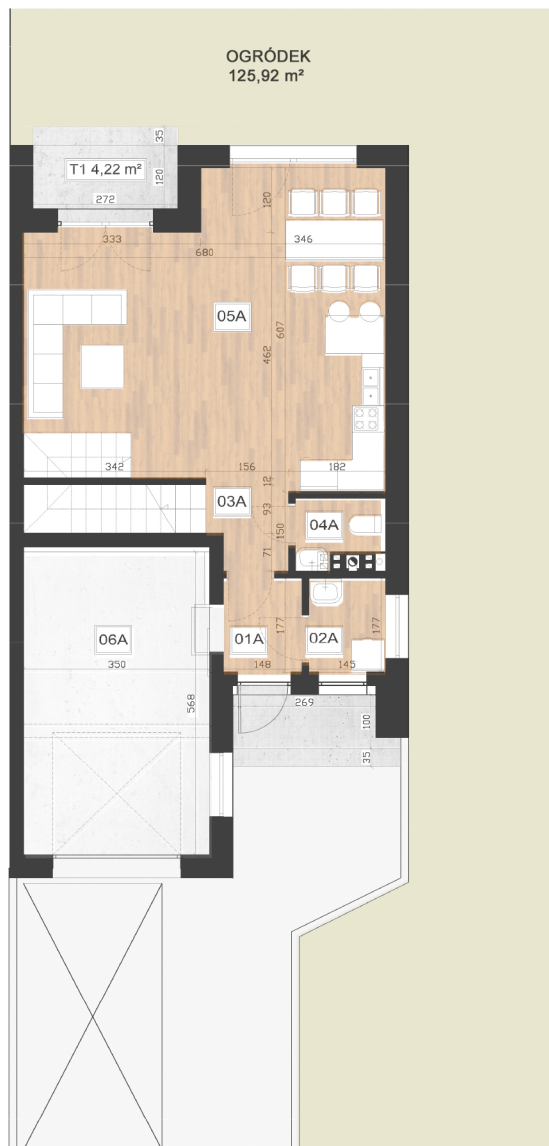

PARTER




PIĘTRO



RZUT MIESZKANIA
SKALA 1:100

LOKALIZACJA

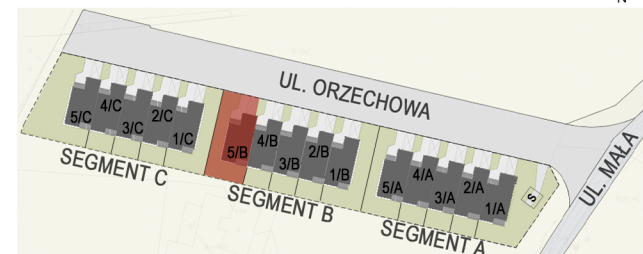

ZESTAWIENIE POWIERZCHNI:

PARTER

01A WIATROŁAP	2,62 m²
02A KOTŁOWNIA	2,57 m²
03A KOMUNIKACJA	5,67 m²
04A WC	1,97 m²
05A ANEKS KUCHENNY+SALON	36,04 m²
06A GARAŻ	19,78 m²
RAZEM	68,65 m²

PIĘTRO

11A KOMUNIKACJA	7,30 m²
12A GARDEROBA	3,98 m²
13A ŁAZIENKA	6,30 m²
14A POKÓJ	12,08 m²
15A POKÓJ	11,68 m²
16A POKÓJ	16,60 m²
RAZEM	57,94 m²

TARASY

T1	4,88 m²
T2	3,70 m²
T3	8,07 m²

Niniejsza broszura nie stanowi oferty w rozumieniu Kodeksu Cywilnego.
Podane na karcie wymiary, powierzchnie pomieszczeń oraz umebłowanie
i zagospodarowanie terenu mają charakter projektowy.

Biuro sprzedaży
ul. Czesława Świdurskiego 5 lokal 2
Starczanowo 62-330

Kontakt tel.
667 397 667

www.piotrowscy-deweloper.pl
zosia@piotrowscy.pl



BETONIARNIA
AMP Piotrowscy